



Y=2,172,000
Y=2,170,000
Y=2,168,000
Y=2,166,000
Y=2,164,000
Y=2,162,000

X=570,000

X=572,000


X=574,000

X=576,000

X=578,000

X=580,000

X=582,000

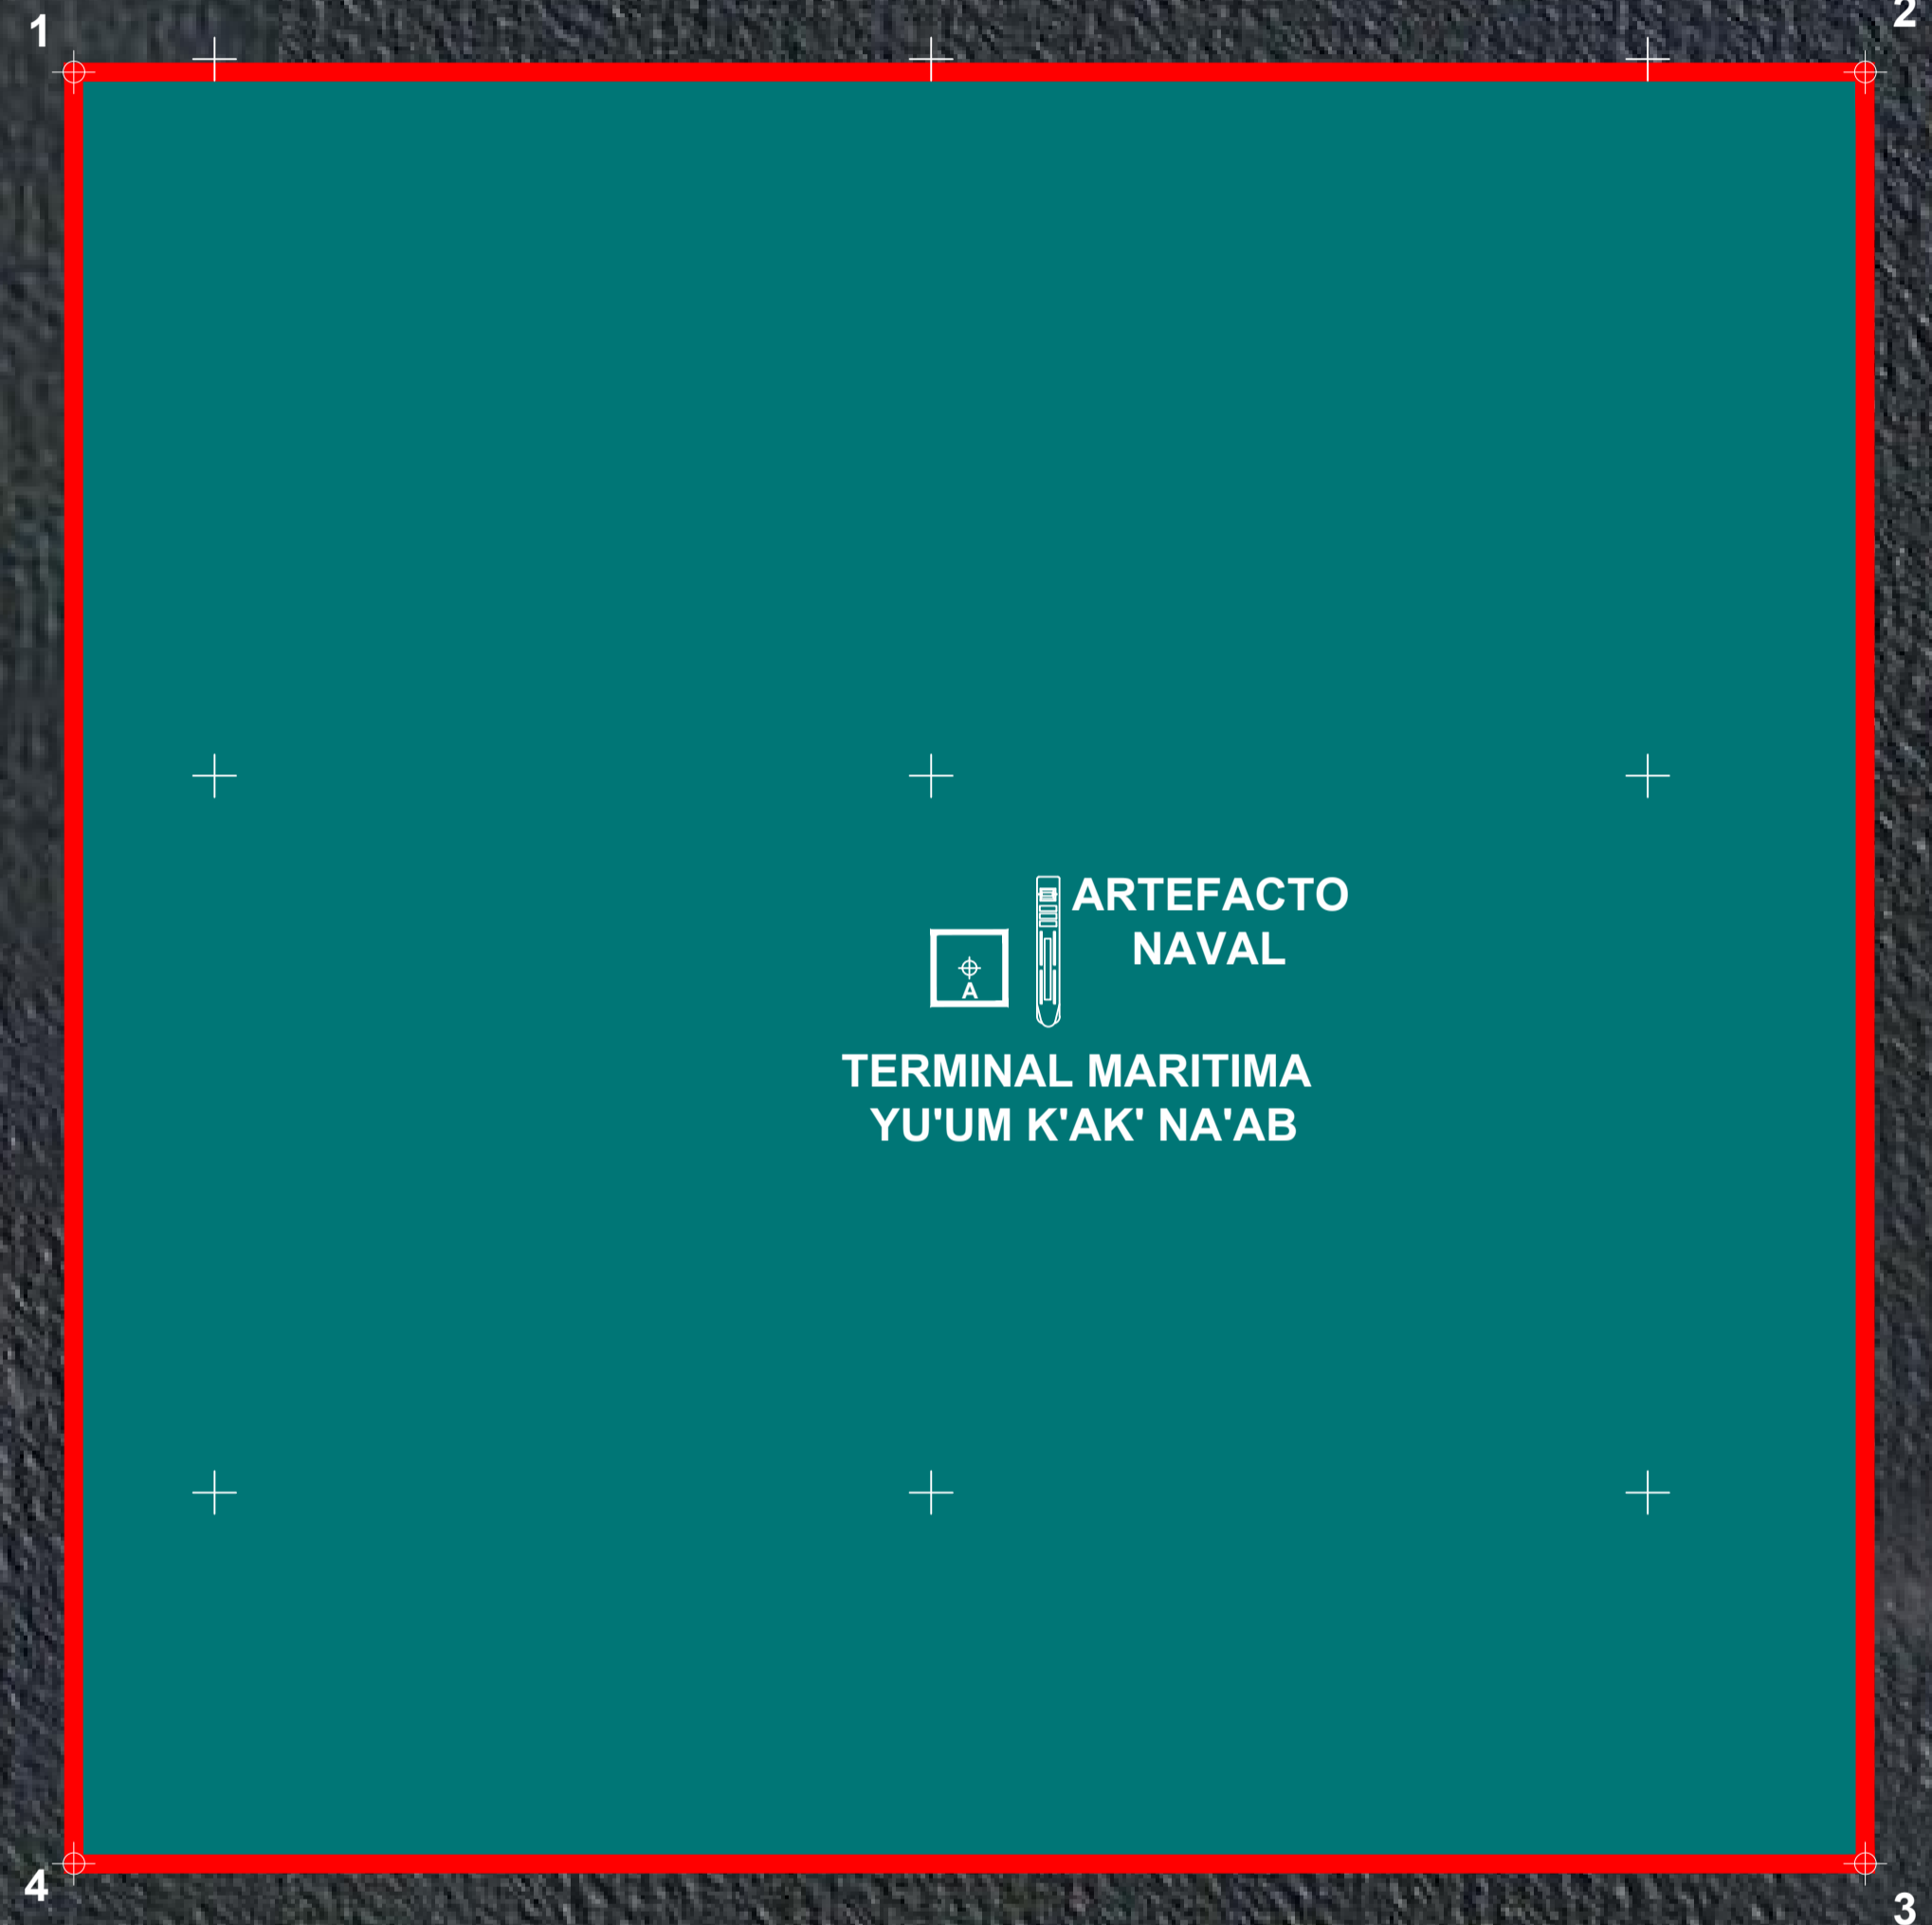

POLÍGONO ENVOLVENTE
YU'UM K'AK' NA'AB

CUADRO DE CONSTRUCCIÓN					
LADO EST-PV	RUMBO	DISTANCIA (MTS.)	VERTICE	COORDENADAS UTM ESTE (X)	NORTE (Y)
1-2	ESTE FRANCO	5,000.000	1	571,607.037	2,169,963.825
2-3	SUR FRANCO	5,000.000	2	576,607.037	2,169,963.825
3-4	OESTE FRANCO	5,000.000	3	576,607.037	2,164,963.825
4-1	NORTE FRANCO	5,000.000	4	571,607.037	2,164,963.825
AREA = 2500-00-00.00 HAS.				PERÍMETRO = 20,000.000 m	

SIMBOLOGÍA

- POLÍGONO ENVOLVENTE
- PLATAFORMA
- VÉRTICE

RESUMEN DE ÁREA

AREA TOTAL DEL RECINTO = 2,500-00-00 HAS.

ESCALA GRÁFICA




CUADRO DE LOCALIZACIÓN NACIONAL



CUADRO DE LOCALIZACIÓN ESTATAL



CUADRO DE LOCALIZACIÓN MUNICIPAL

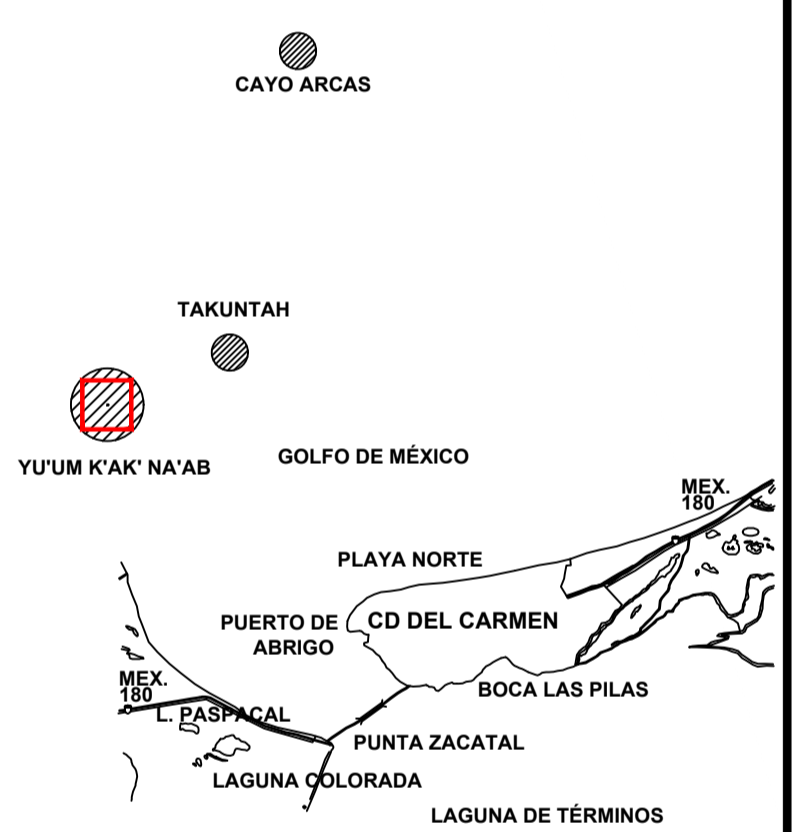

ADMINISTRACIÓN PORTUARIA INTEGRAL DE CAMPECHE S. A. DE C. V.		
PROYECTO : PUERTO DE YU'UM K'AK' NA'AB (SEÑOR DEL MAR)		
UBICACIÓN: YU'UM K'AK' NA'AB, CAMPECHE		
PLANO: PLANTA TOPOGRÁFICA		
ESCALA: 1:20,000	ACOTACIÓN: METROS	FECHA: JUNIO/2022